



04.-05.04.2020
Schwetzingen

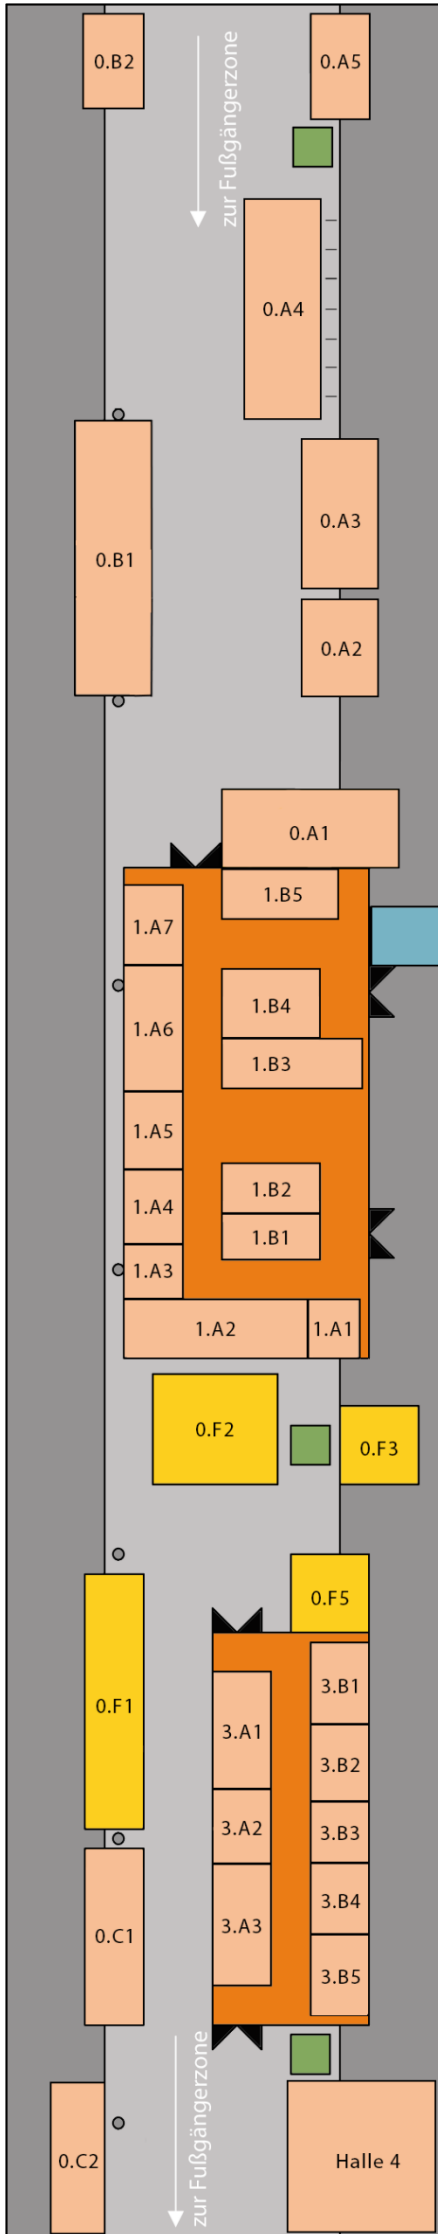

Kleine Planken / Außenbereich

0.A1	5 x 3 m	Außenstand	0.D3	2 x 3 m	Pavillon
0.A2	3 x 5 m	Außenstand	0.D4	2 x 3 m	Pavillon
0.A3	3 x 6 m	Außenstand	0.D5	2 x 3 m	Pavillon
0.A4	3 x 8 m	Außenstand	0.F1	Gastro	Außenterrasse
0.A5	3 x 5 m	Außenstand	0.F2	Gastro	Ausschank
0.B1	6 x 14 m	Viessmann	0.F3	Gastro	Speisen
0.B2	3 x 3 m	Gerüstbau	0.F4	Fläche	Bühne
0.C1	3 x 10 m	Außenstand	0.F5	Gastro	Ausschank
0.C2	3 x 6 m	Außenstand	0.F6	Gastro	Kaffee / Kuchen
0.D1	3 x 3 m	Pavillon-Hälfte	0.F7	Fläche	Kinder-Bereich
0.D2	3 x 3 m	Pavillon-Hälfte			

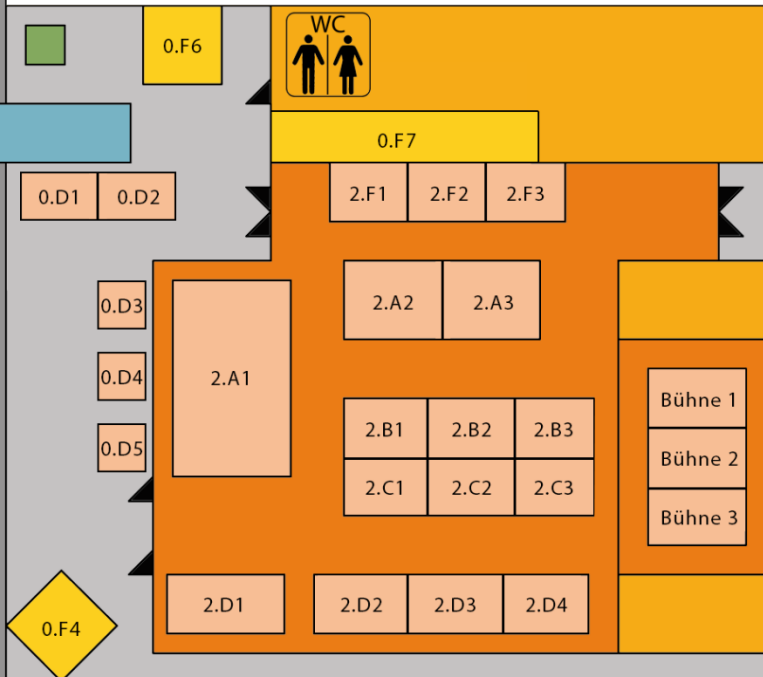

Halle 1

1.A1	3 x 3 m	Reihenstand
1.A2	3 x 9 m	Reihenstand
1.A3	3 x 3 m	Reihenstand
1.A4	3 x 4 m	Reihenstand
1.A5	3 x 4 m	Reihenstand
1.A6	3 x 6 m	Reihenstand
1.A7	3 x 4 m	Reihenstand
1.B1	3 x 5 m	Kopf-Stand
1.B2	3 x 5 m	Kopf-Stand
1.B3	3 x 7 m	Eck-Stand
1.B4	3 x 5 m	Kops-Stand
1.B5	3 x 5 m	Eck-Stand

Halle 3

3.A1	3 x 5 m	Eck-Stand
3.A2	3 x 4 m	Reihenstand
3.A3	3 x 6 m	Eck-Stand
3.B1	3 x 4 m	Reihenstand
3.B2	3 x 4 m	Reihenstand
3.B3	3 x 3 m	Reihenstand
3.B4	3 x 3 m	Reihenstand
3.B5	3 x 5 m	Reihenstand

Halle 4

4.01	HM Dipl.-Ing. Holger Müller GmbH - Bau-Ingenieur Planungsbüro
4.02	EnBaWo GmbH - General - Bau-Unternehmen

Halle 2

2.A1	6 x 10 m	Inselstand
2.A2	4 x 5 m	Kopf-Stand
2.A3	4 x 5 m	Kopf-Stand
2.B1	3 x 6 m	Eck-Stand
2.B2	3 x 3 m	Reihenstand
2.B3	3 x 5 m	Eck-Stand
2.C1	3 x 4 m	Eck-Stand
2.C2	3 x 5 m	Reihenstand
2.C3	3 x 5 m	Eck-Stand
2.D1	3 x 6 m	Kopf-Stand
2.D2	3 x 5 m	Eck-Stand
2.D3	3 x 4 m	Reihenstand
2.D4	3 x 4 m	Eck-Stand
2.F1	3 x 4 m	Eck-Stand
2.F2	3 x 4 m	Reihenstand
2.F3	3 x 4 m	Eck-Stand

Bühne 1	Sonderfläche auf
Bühne 2	Sonderfläche auf
Bühne 3	Sonderfläche auf