


29. - 30. 03.2025
Schwetzingen



Kleine Planken / Außenbereich

- | | | | | | |
|------|-----------|-------------|-------|----------------|-------------|
| 0.A1 | 3 x 3m | reserviert | 0.D1 | 3 x 7m | Außen-Stand |
| 0.A2 | 3 x 5m | reserviert | 0.D2 | 3 x 6m | Außen-Stand |
| 0.A3 | 3 x 5m | Außen-Stand | 0.D3 | 3 x 6m | Außen-Stand |
| 0.A4 | 2,5 x 10m | Außen-Stand | 0.E1 | 3 x 4m | Außen-Stand |
| 0.B1 | 3 x 6m | reserviert | 0.E2 | 4 x 4m | Außen-Stand |
| 0.B2 | 2 x 7m | Außen-Stand | 0.F1 | 3 x 6m | Außen-Stand |
| 0.C0 | 2 x 5m | Außen-Stand | G1-G2 | Gastro-Flächen | |
| 0.C1 | 4 x 10m | Außen-Stand | | | |
| 0.C2 | 4 x 10m | Außen-Stand | | | |
| 0.C3 | 6 x 8m | Außen-Stand | | | |

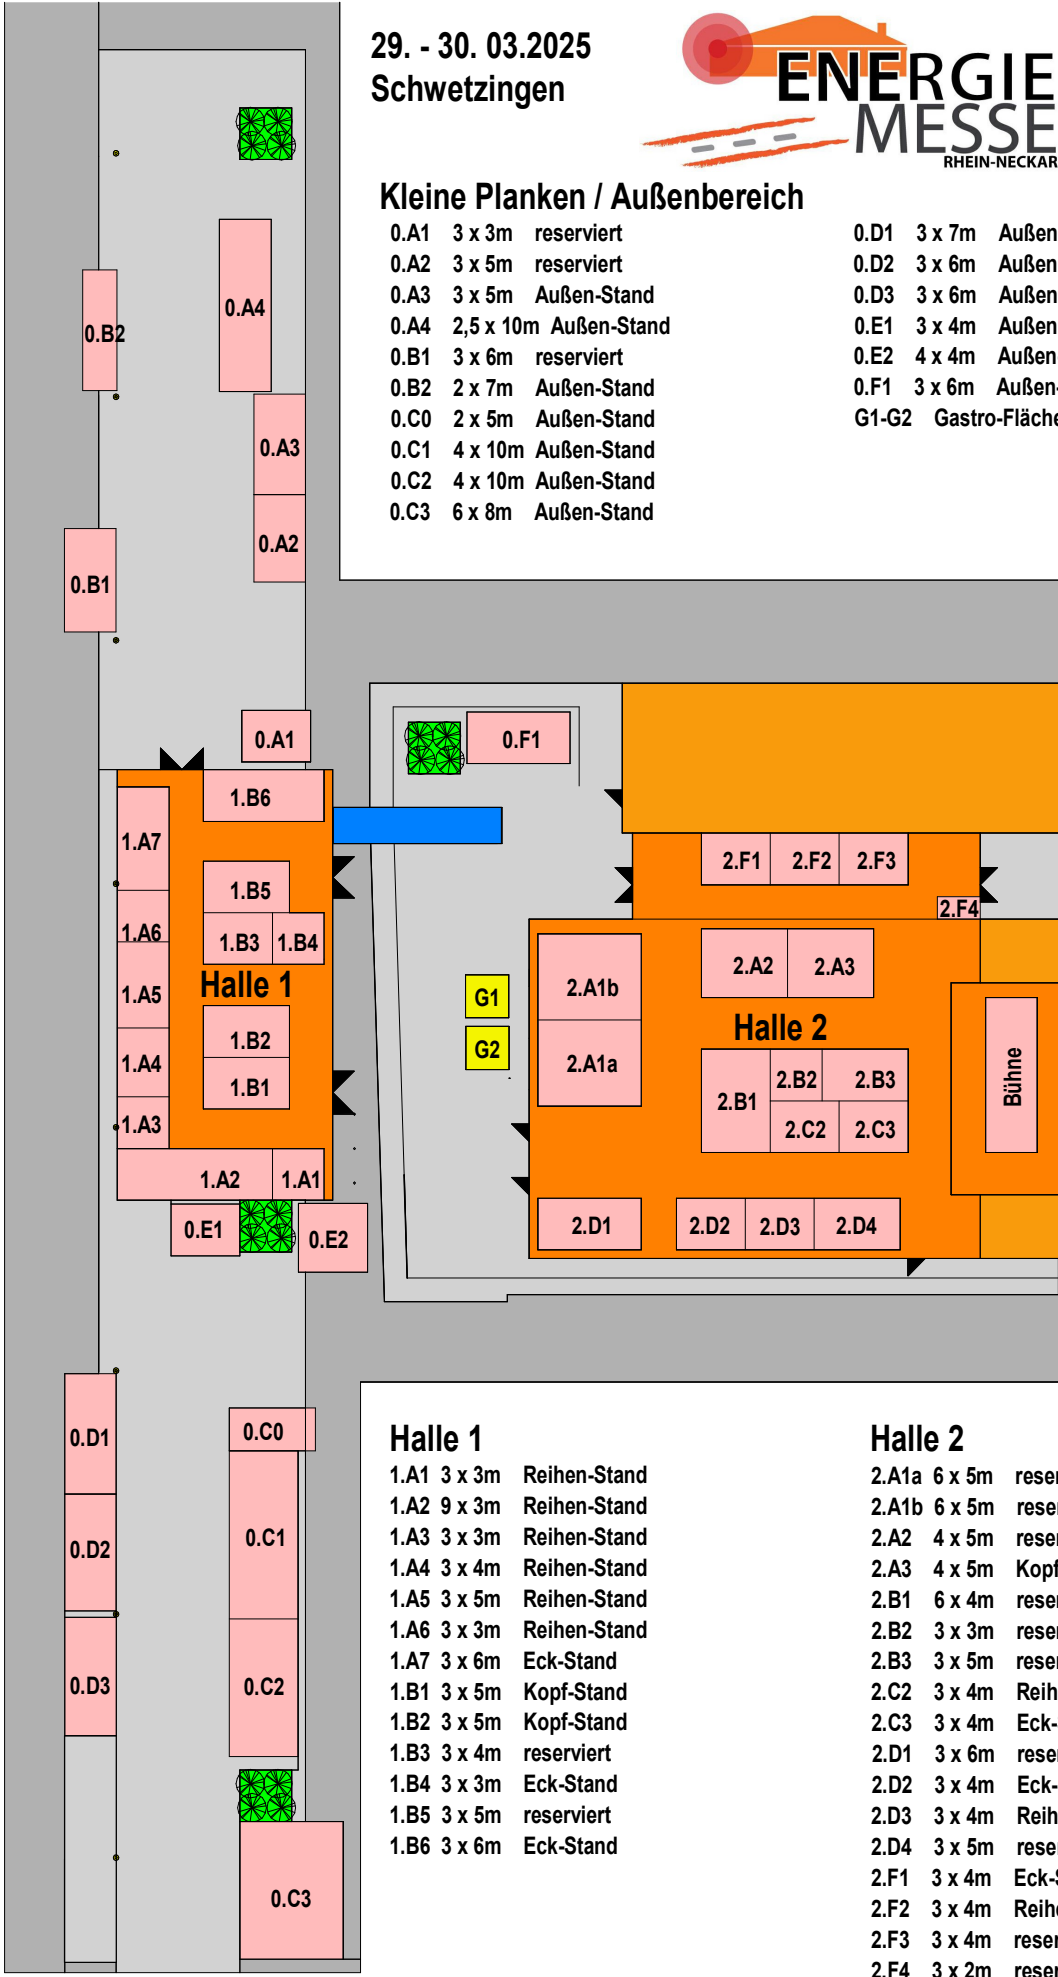

Halle 1

- | | | |
|------|--------|--------------|
| 1.A1 | 3 x 3m | Reihen-Stand |
| 1.A2 | 9 x 3m | Reihen-Stand |
| 1.A3 | 3 x 3m | Reihen-Stand |
| 1.A4 | 3 x 4m | Reihen-Stand |
| 1.A5 | 3 x 5m | Reihen-Stand |
| 1.A6 | 3 x 3m | Reihen-Stand |
| 1.A7 | 3 x 6m | Eck-Stand |
| 1.B1 | 3 x 5m | Kopf-Stand |
| 1.B2 | 3 x 5m | Kopf-Stand |
| 1.B3 | 3 x 4m | reserviert |
| 1.B4 | 3 x 3m | Eck-Stand |
| 1.B5 | 3 x 5m | reserviert |
| 1.B6 | 3 x 6m | Eck-Stand |

Halle 2

- | | | |
|-------|--------|--------------|
| 2.A1a | 6 x 5m | reserviert |
| 2.A1b | 6 x 5m | reserviert |
| 2.A2 | 4 x 5m | reserviert |
| 2.A3 | 4 x 5m | Kopf-Stand |
| 2.B1 | 6 x 4m | reserviert |
| 2.B2 | 3 x 3m | reserviert |
| 2.B3 | 3 x 5m | reserviert |
| 2.C2 | 3 x 4m | Reihen-Stand |
| 2.C3 | 3 x 4m | Eck-Stand |
| 2.D1 | 3 x 6m | reserviert |
| 2.D2 | 3 x 4m | Eck-Stand |
| 2.D3 | 3 x 4m | Reihen-Stand |
| 2.D4 | 3 x 5m | reserviert |
| 2.F1 | 3 x 4m | Eck-Stand |
| 2.F2 | 3 x 4m | Reihen-Stand |
| 2.F3 | 3 x 4m | reserviert |
| 2.F4 | 3 x 2m | reserviert |